

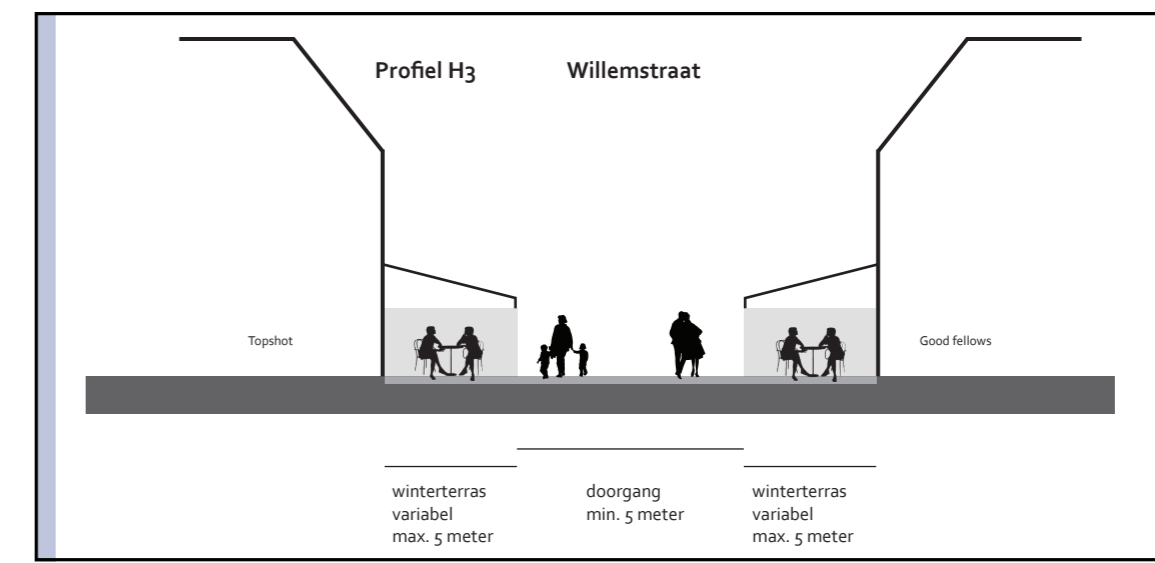
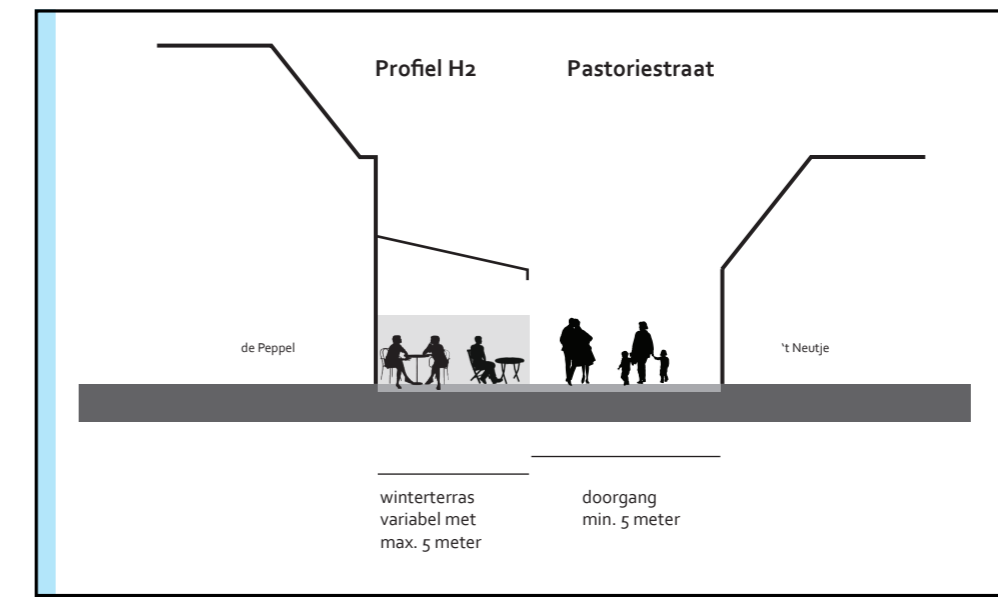
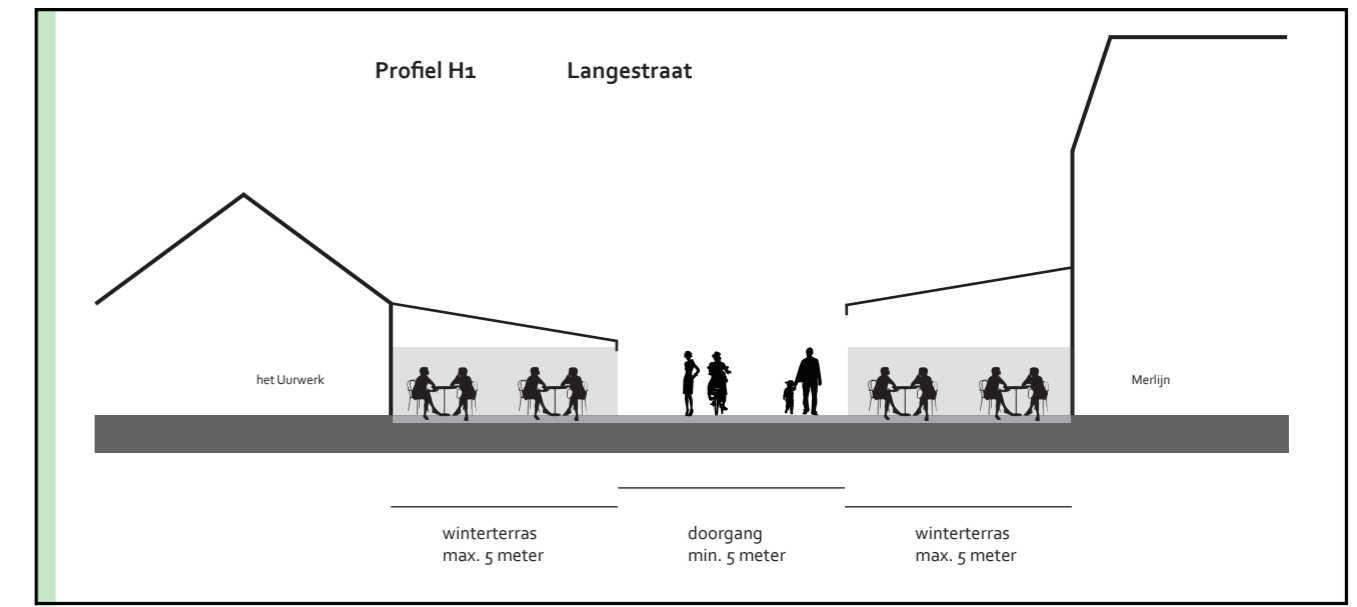
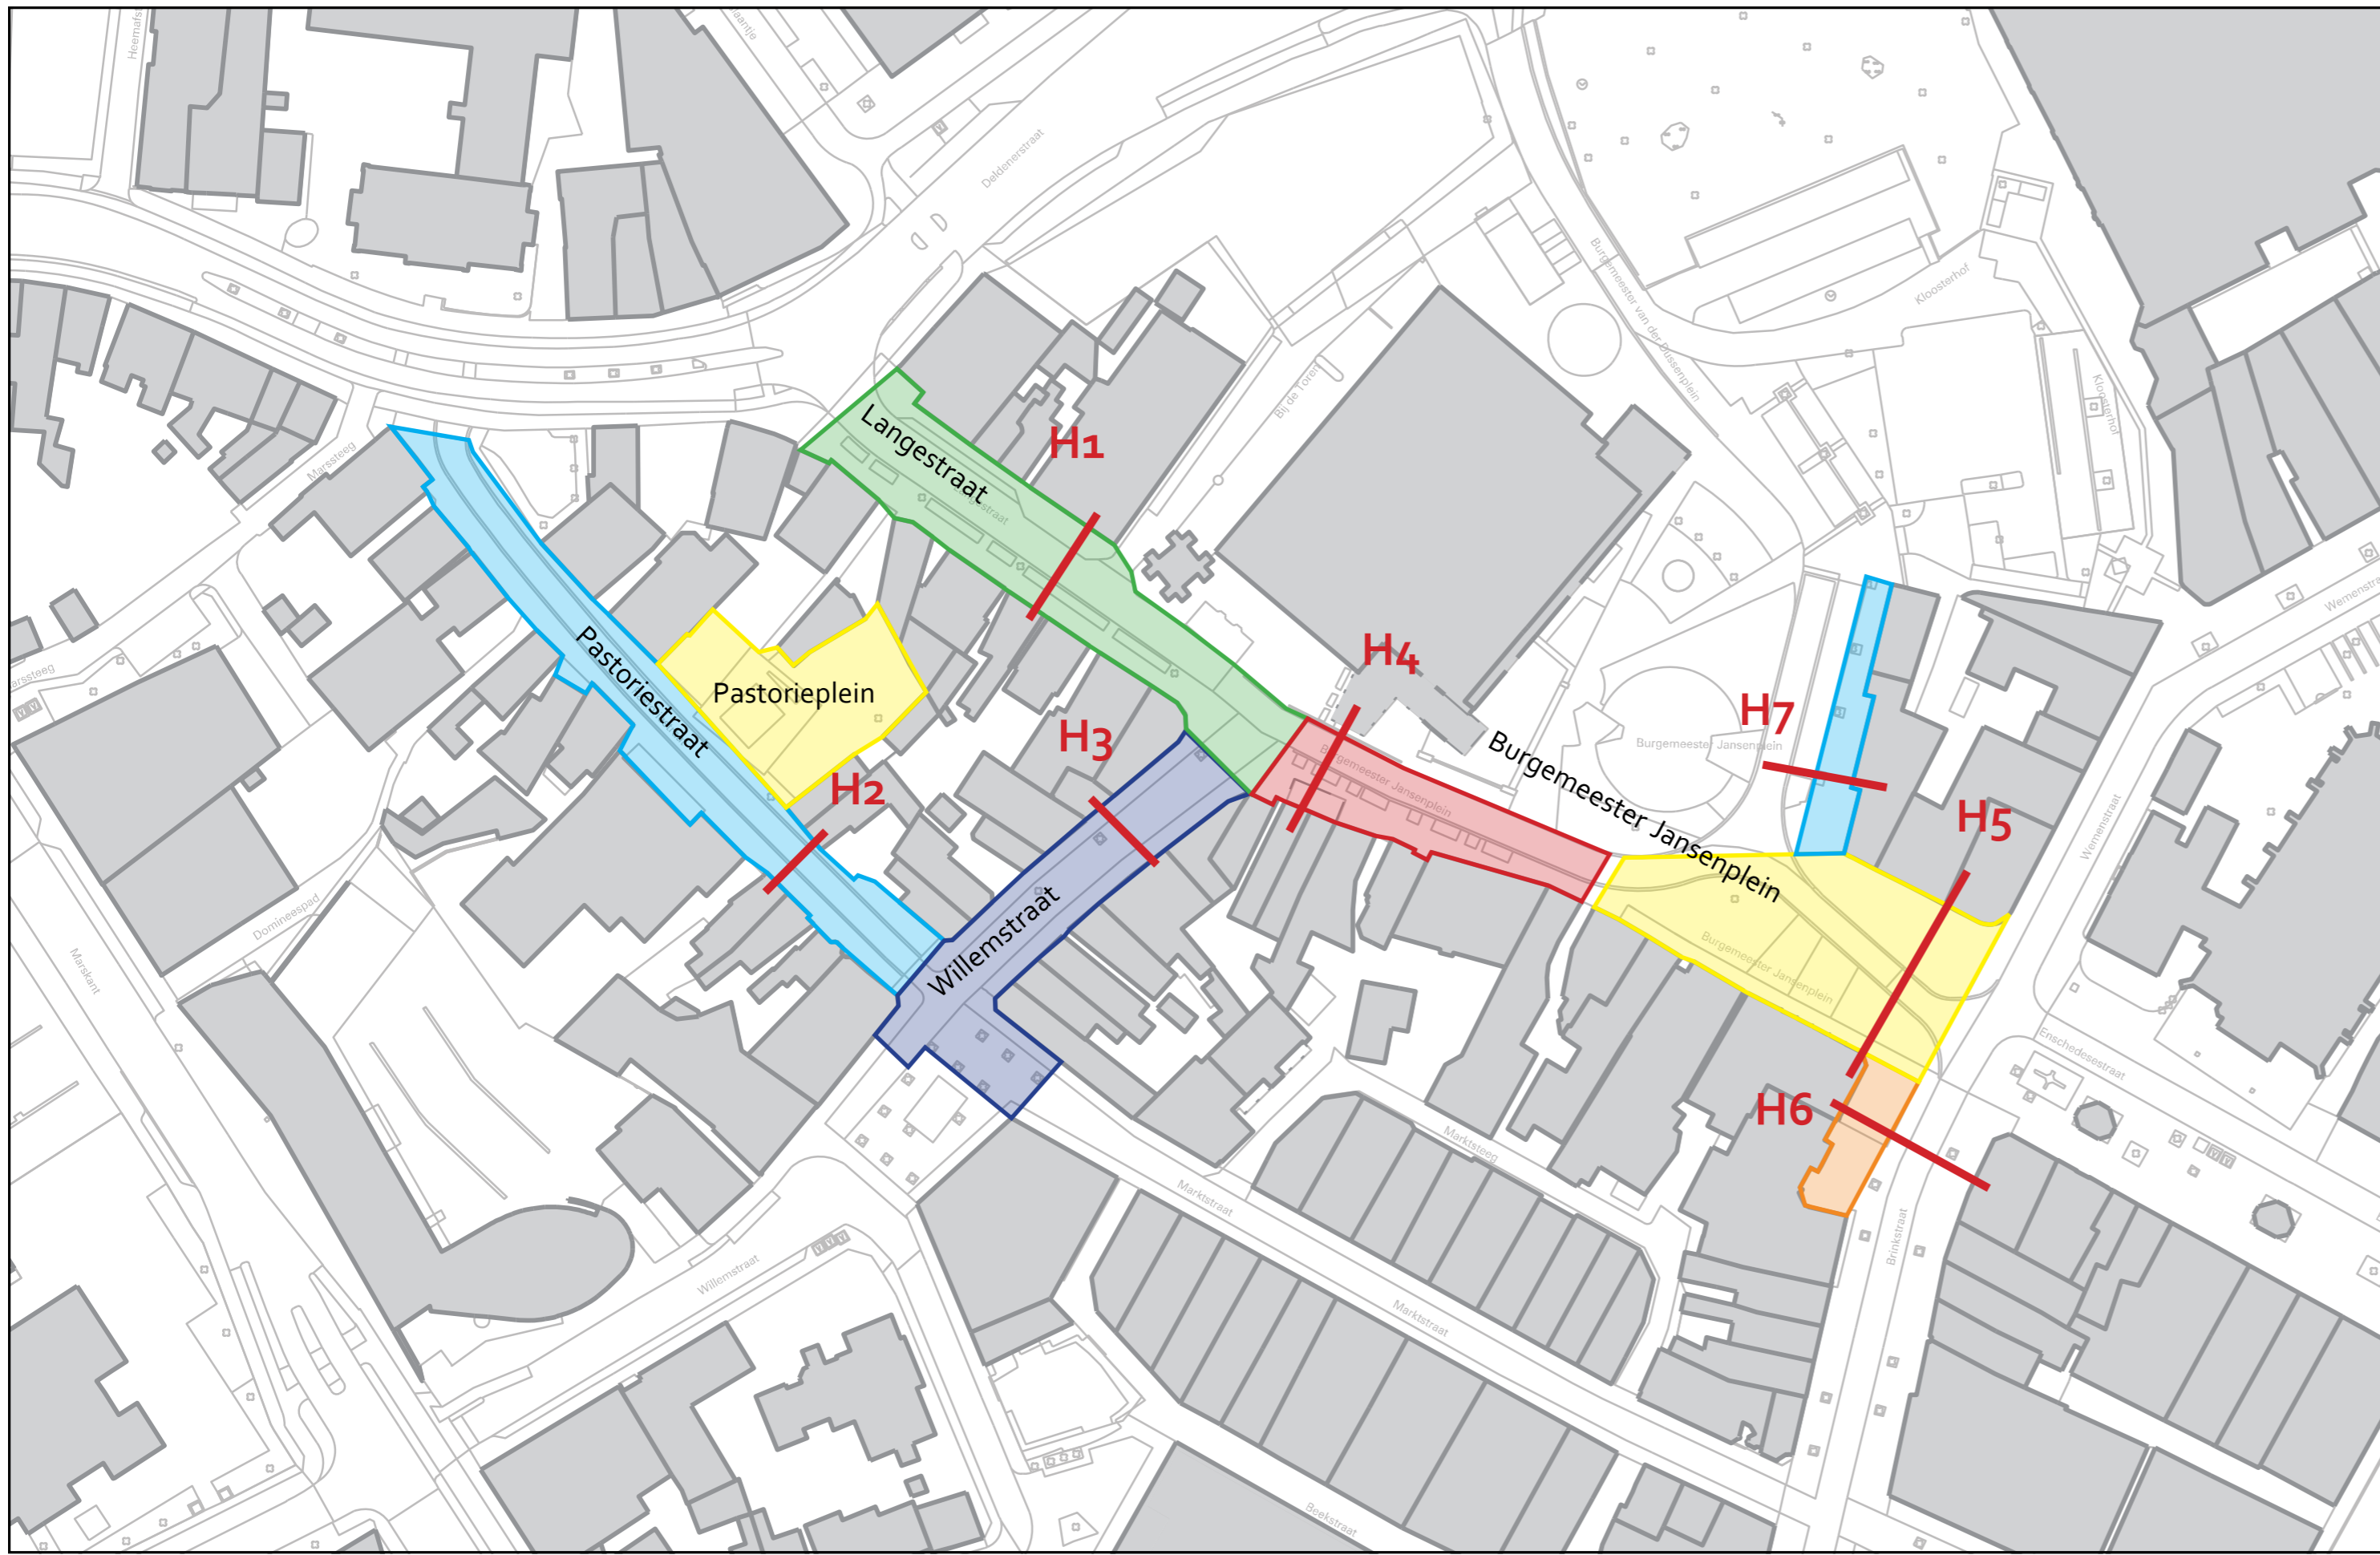
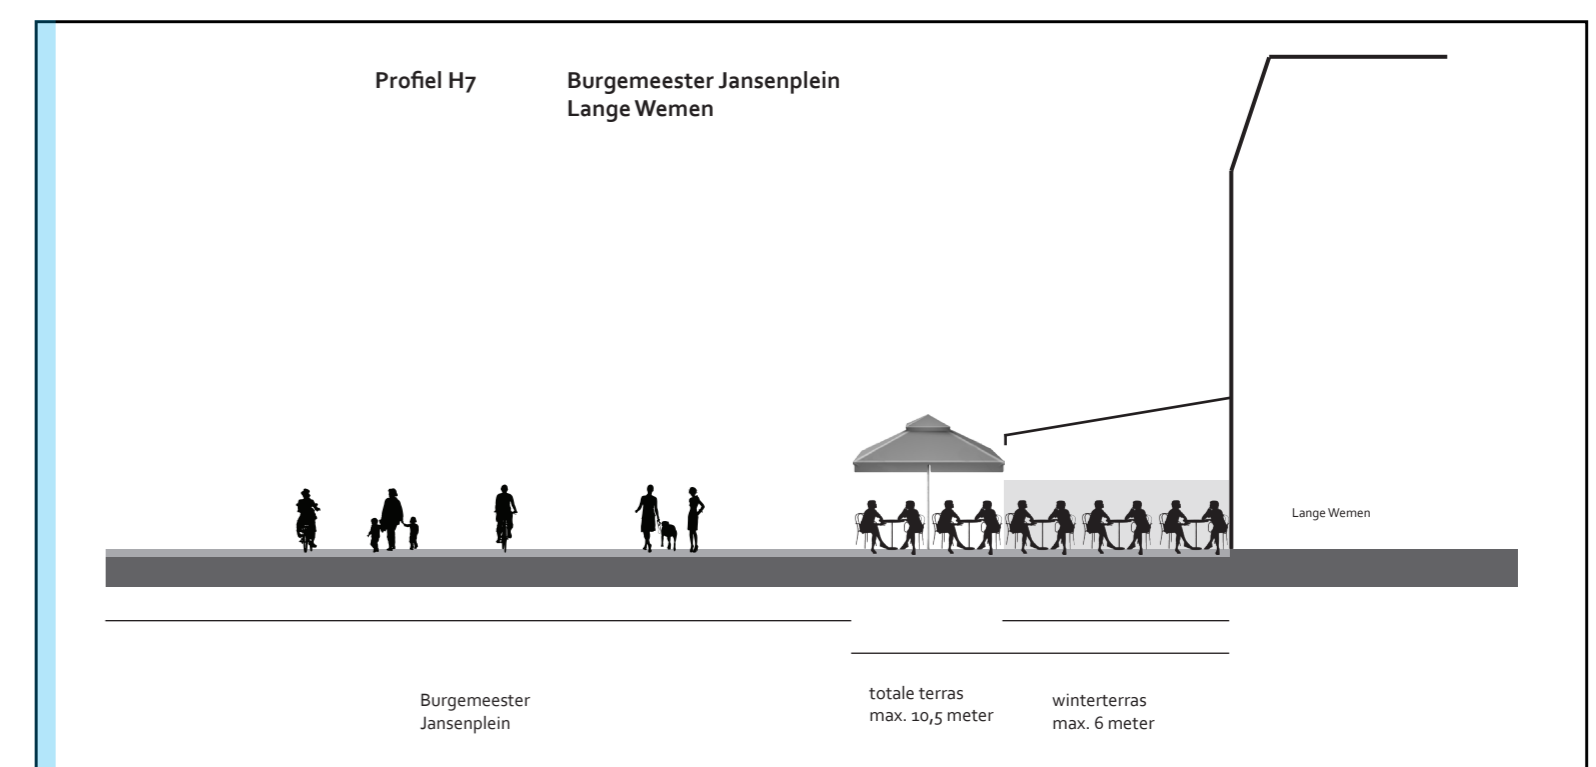
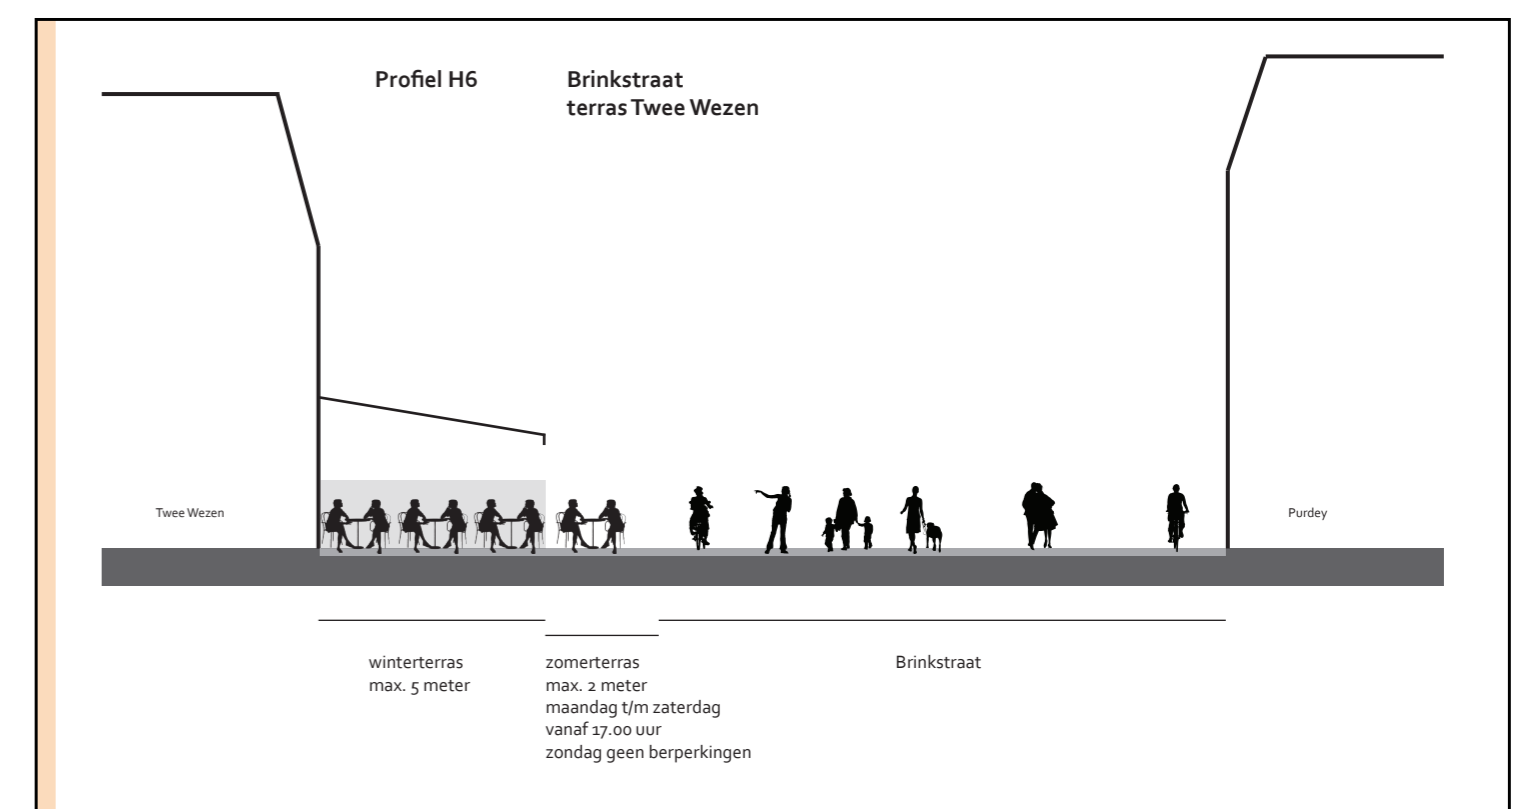


Profielen terrassen Horecagebied binnenstad

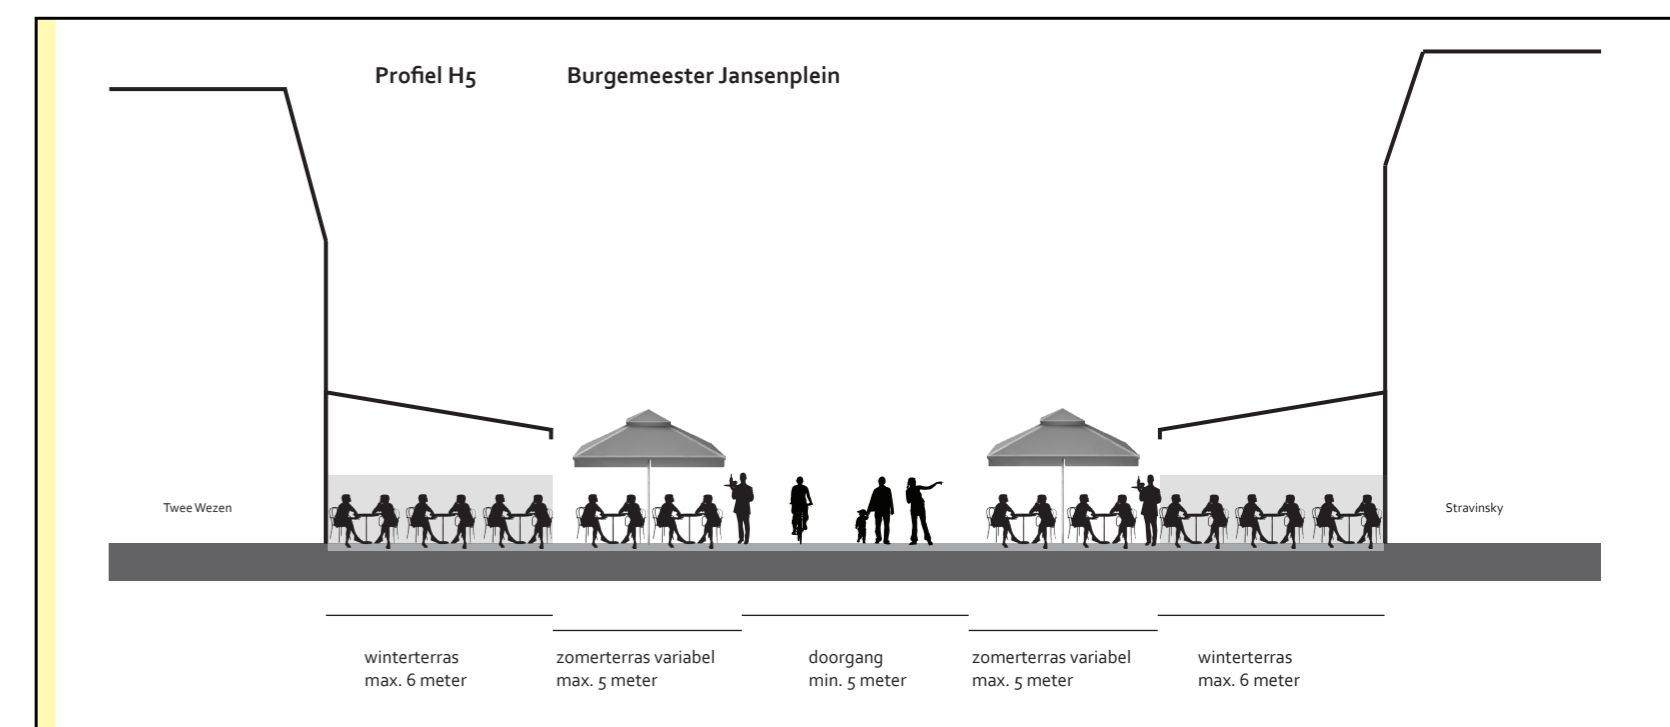

Pastorieplein

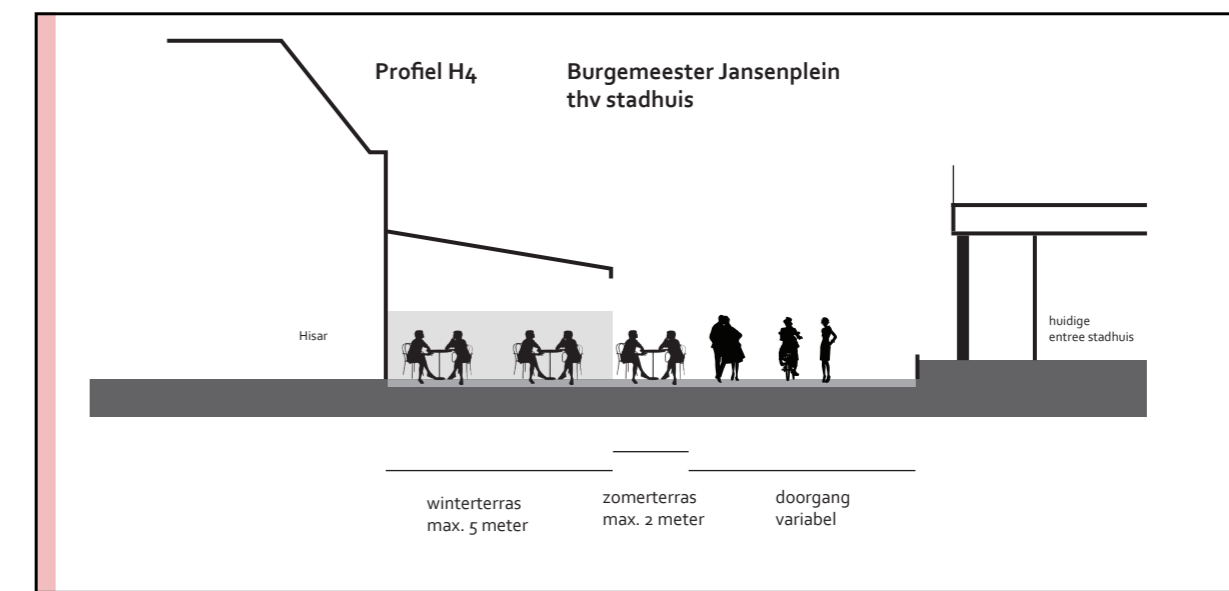


Pastorieplein

Op het Pastorieplein wordt onderscheid gemaakt in winter- en zomerterrassen. Het winterterras (1 september tot 1 mei) heeft parallel- en dwarschotten. Het zomerterras heeft op het Pastorieplein geen schotten.

Het winterterras begint langs de gevel van het horecapand en is op het pastorieplein ca. 6 meter diep.

De winterterrassen langs de Pastoriestraat zijn afhankelijk van straatruimte. Ze worden gemeten vanuit de middenlijn (stippellijn in de tekening), 2,5 meter aan beide kanten moet voor vervoer vrij blijven. De rest van de ruimte kan gebruikt worden voor winterterrassen met parallel- en dwarschotten.

Hoekpanden

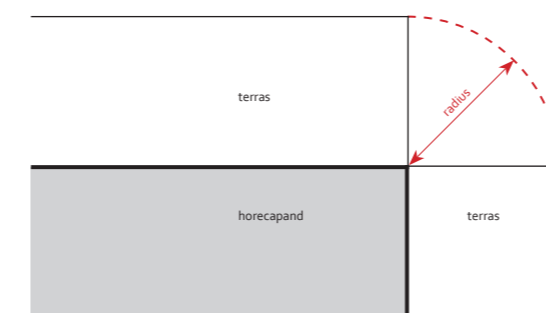

Voor hoekpanden met een horecabestemming mag de hoek, niet grenzend aan een gevel, worden gebruikt voor een zomerterras. Het terras in deze hoek moet afgerond zijn waarbij de radius niet groter is dan die diepte van het aangrenzende gevelterras. Hiervoor mag het terras met de grootste diepte worden aangehouden. Het hoek terras mag de lijn in het verlengde van de voorzijde van het gevelterras niet overschrijden.