


Plangebied

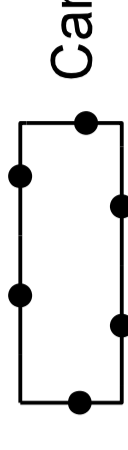

Campus Driene

Functies

- G Groen
- M Maatschappelijk
- S Sport
- V Verkeer
- V-RV Verkeer - Railverkeer
- V-VB Verkeer - Verblijfsgebied
- WA Water
- W Wonen
- W-WW Wonen - Woonwag

Dubbel functies

- L-W Leiding - Water
- WR-AZBU Waarde - Archeologie bufferzone
- WR-AH Waarde - Archeologie hoog
- WR-AM Waarde - Archeologie middel
- WS-K Waterstaat - Keur

Bouwvlakken

- bouwvlak

Bouwaanduidingen


- [ap] appartementen
- [rw] rijwoningen
- [r] rug-aan-rug
- [leeg] twee-aaneengebouwd
- [vrij] vrijstaand

Maatvoeringen

- 12 maximum aantal wooneenheden
- 21 maximum bouwhoogte (m)
- 3/4.5 maximum goothoogte (m) / maximum bouwhoogte (m)
- 9-11 minimum bouwhoogte (m) / maximum bouwhoogte (m)
- 6 minimum goothoogte (m)

Figuren

- gevelijn

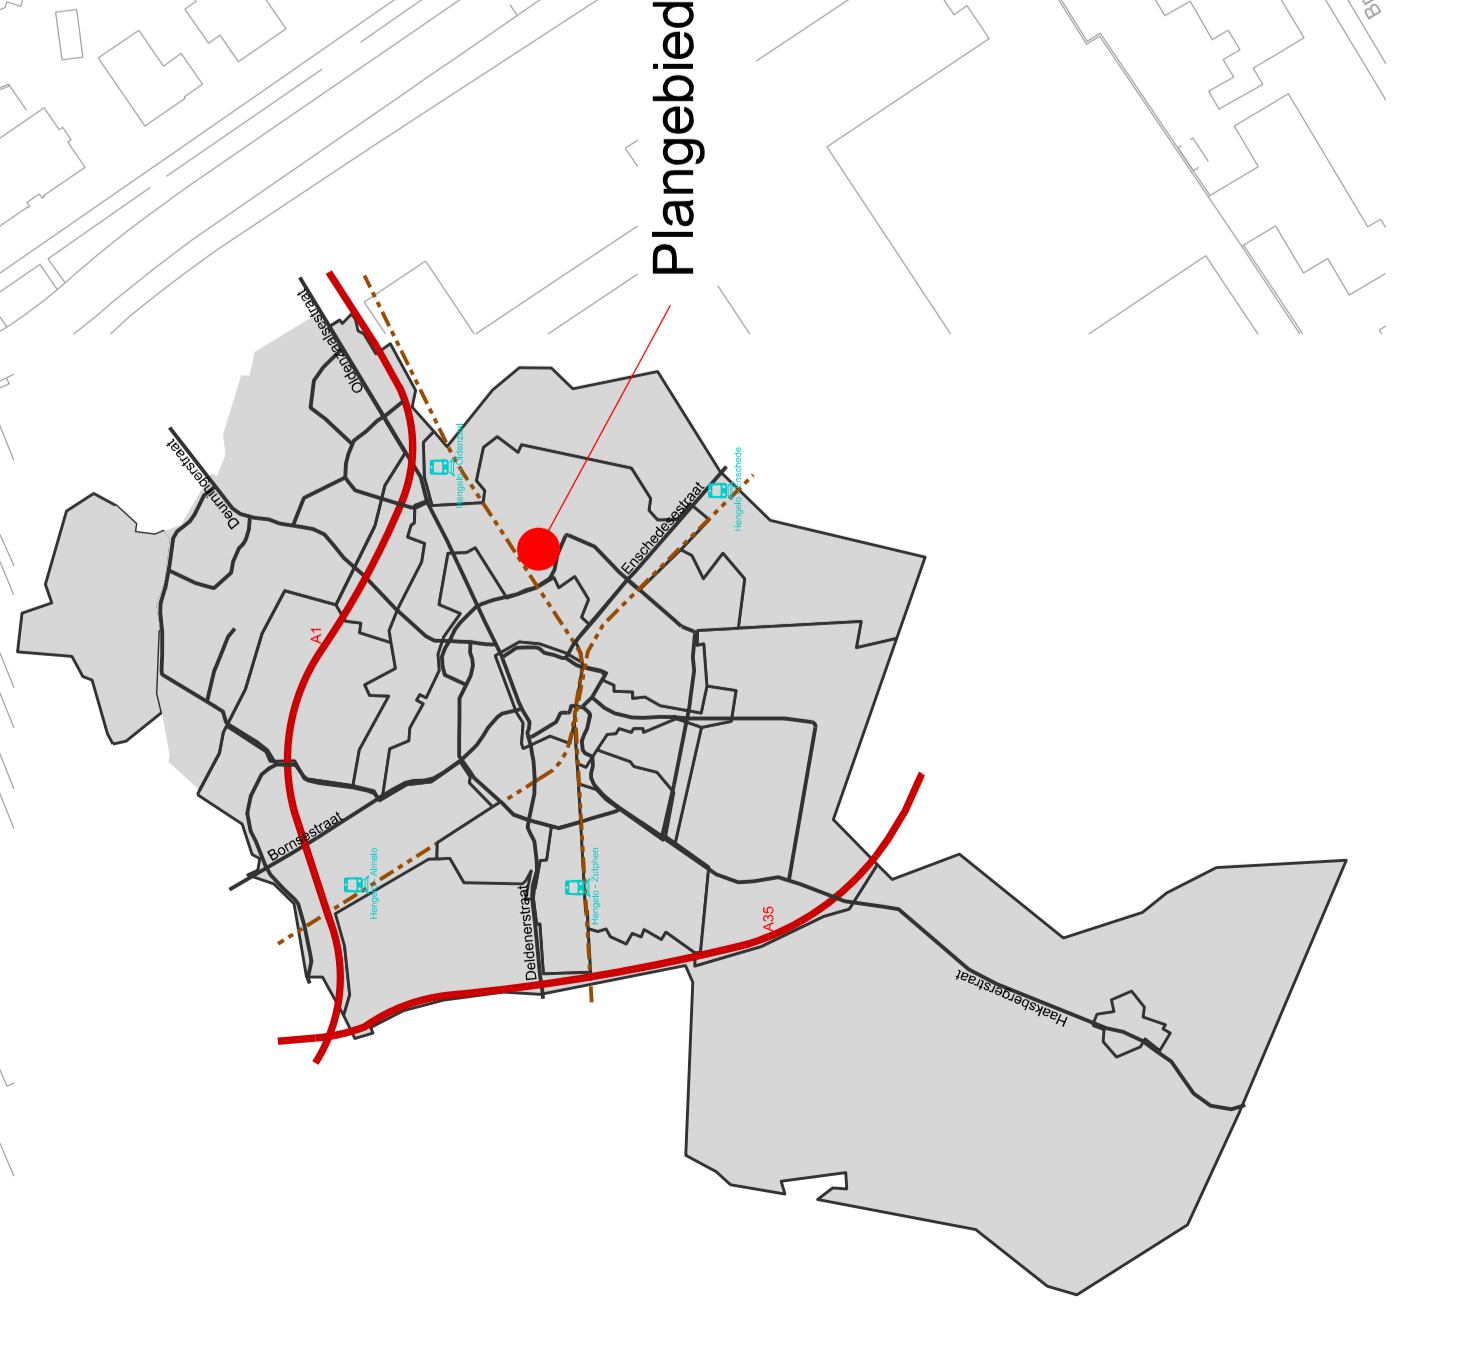

team Ruimtelijke Ordening	getekend	datum
Plan	R.Voorhaar	05-03-2024
Campus Driene	R.Voorhaar	05-03-2024
Onderwerp	R.Voorhaar	21-03-2024
BOPA	R.Voorhaar	15-04-2024
plan IDN		
NL.IMRO.0164.BOPA01-0101 B & W		
raad	schaal	1:1000
	formaat	A0
	blad nr.:	

Gemeente Hengelo
Postbus 16
7420 AA Hengelo
www.hengelo.nl

cemeente
Hengelo

