



Landmansweg Hengelo

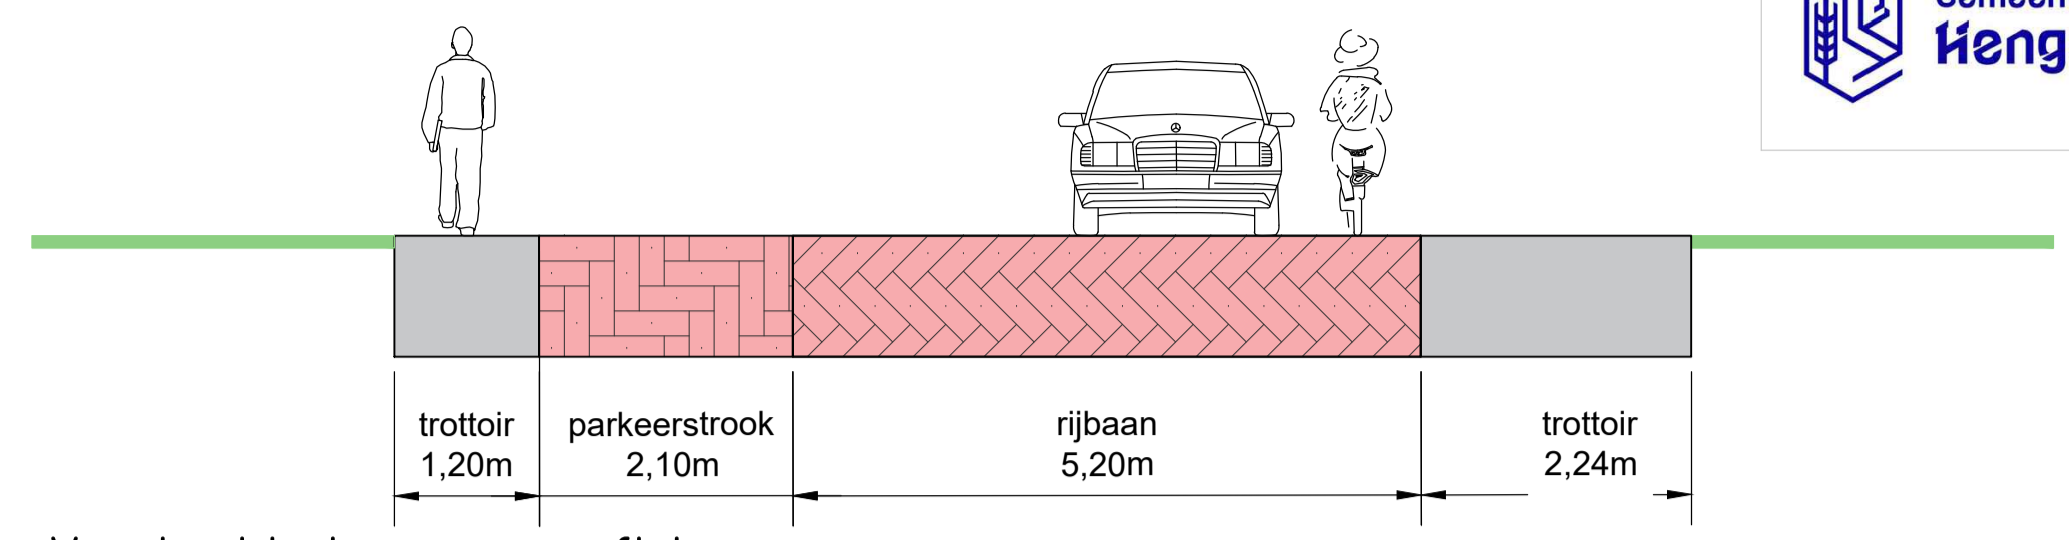

Voorbeeld nieuw wegprofiel

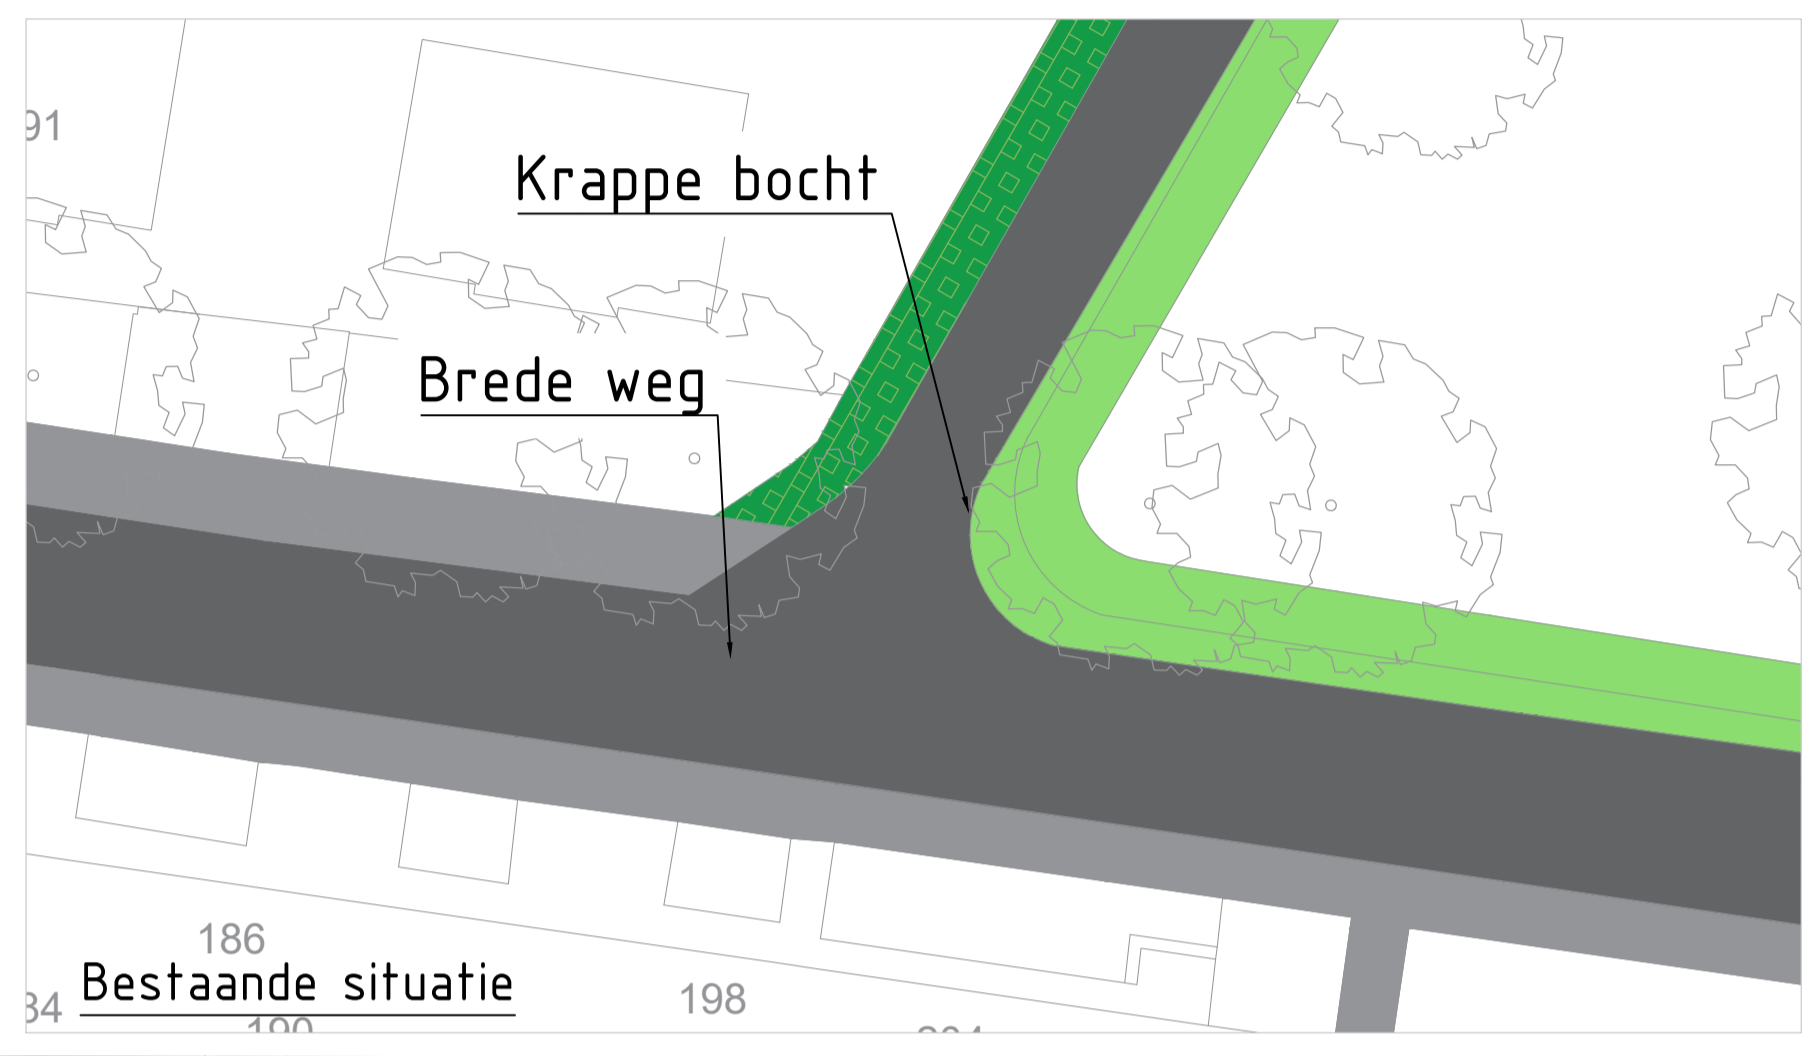

Bestaande situatie

- Legenda**
- Parkeren
 - Rijbaan (klinkers)
 - Rijbaan (asfalt)
 - Trottoir / Inritten
 - Groen

