


- i** Dit fietspad is dicht van.... t/m .... 2024
- F1** Fietsomleiding  
Kr. Laan van Driene  
P.C.Hooflaan dicht ri. Centrum Hengelo volg
- F5** ri. Centrum Hengelo  
Enschede ←
- 2** Doorgaand rijverkeer gestremd Tankstation P-plaats winkelcentrum bereikbaar:
- Nieuwe fietsroute
- werkvak
- tijdelijke Bypass
- tijdelijke belijning

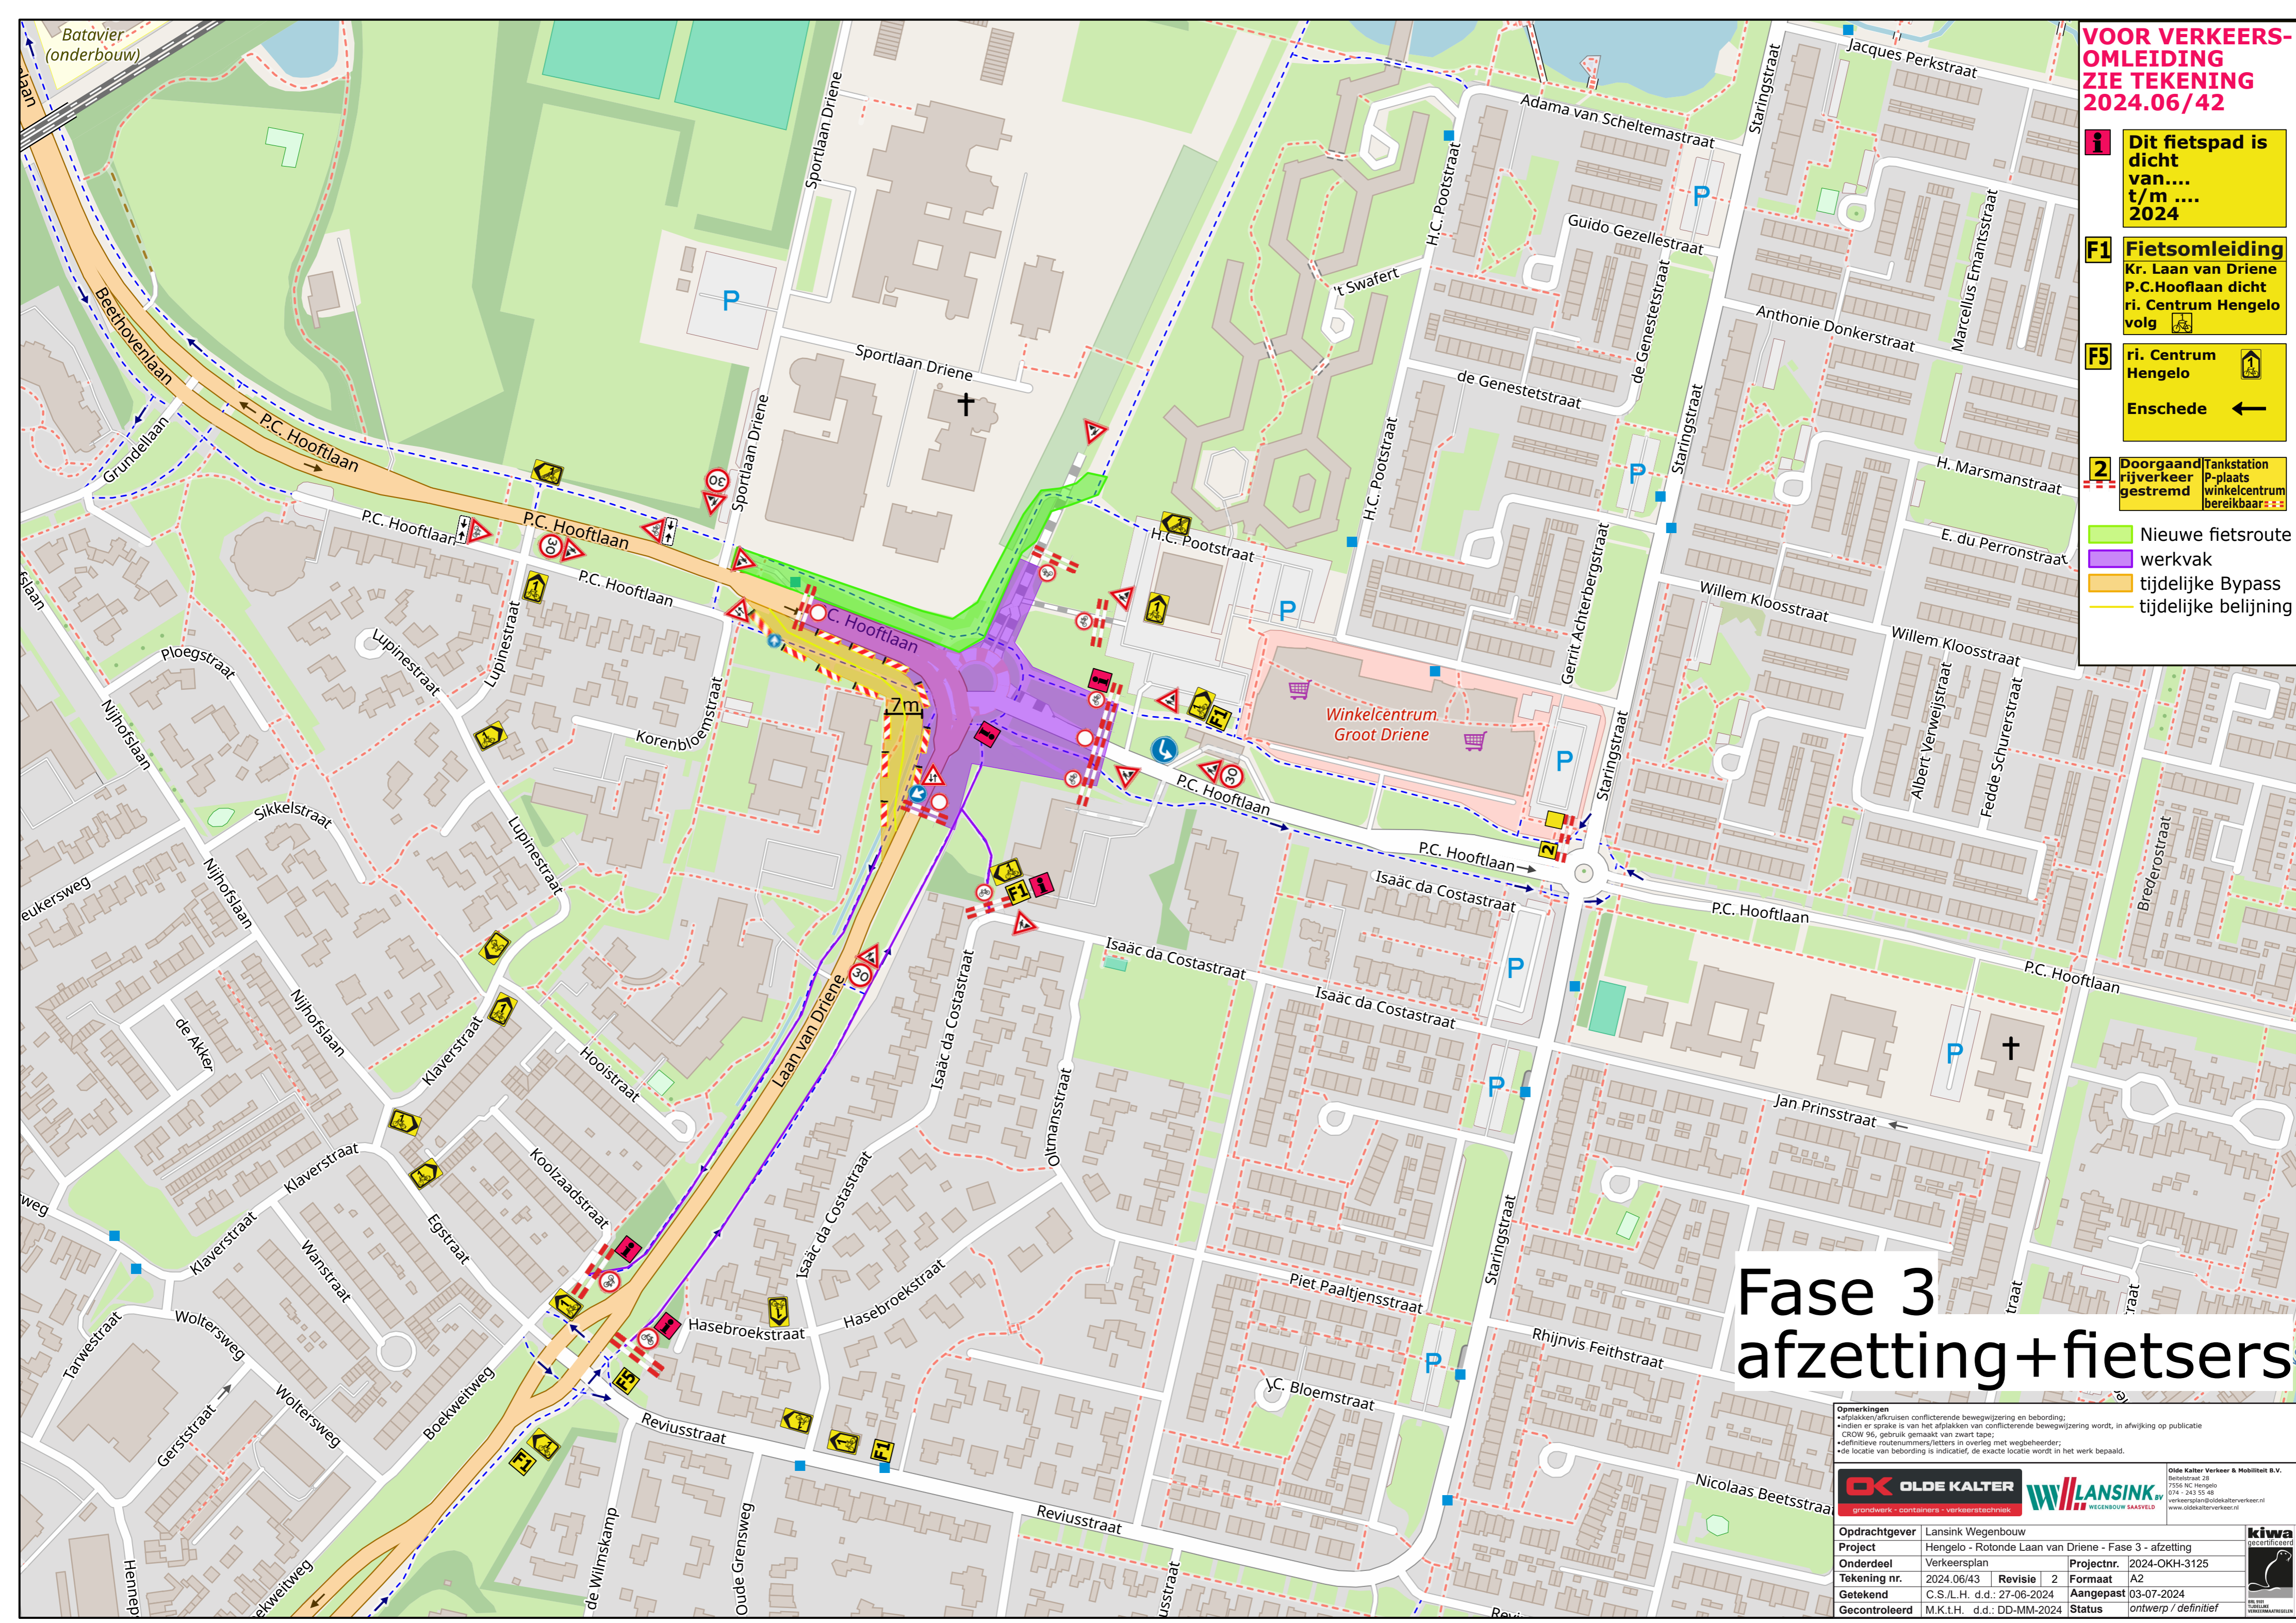

# Fase 3 afzetting + fietsers

**Opmerkingen**

- afplakken/afkruisen conflicterende bewegwijzering en bebording;
- indien er sprake is van het afplakken van conflicterende bewegwijzering wordt, in afwijking op publicatie CROW 96, gebruik gemaakt van zwart tape;
- definitieve routenummers/letters in overleg met wegbeheerder;
- de locatie van bebording is indicatief, de exacte locatie wordt in het werk bepaald.

<b>OK OLDE KALTER</b> grondwerk - containers - verkeerstechniek	<b>W LANSINK</b> WEGENBOUW SAASVELD	Olde Kalter Verkeer & Mobiliteit B.V. Bellestraat 28 7256 WC Hengelo 074 - 243 55 48 verkeer@oldekalterverkeer.nl www.oldekalterverkeer.nl
<b>Opdrachtgever</b> Lansink Wegenbouw	<b>Project</b> Hengelo - Ronde Laan van Driene - Fase 3 - afzetting	<b>kiwa</b> gecertificeerd
<b>Onderdeel</b> Verkeersplan	<b>Projectnr.</b> 2024-OKH-3125	
<b>Tekening nr.</b> 2024.06/43	<b>Revisie</b> 2	<b>Formaat</b> A2
<b>Getekend</b> C.S./L.H. d.d.: 27-06-2024	<b>Aangepast</b> 03-07-2024	
<b>Gecontroleerd</b> M.K.t.H. d.d.: DD-MM-2024	<b>Status</b> ontwerp / definitief	